

MAPA SYTUACYJNO - WYSOKOŚCIOWA
DLA CELÓW PROJEKTOWYCH

SKALA 1:500

woj. wielkopolskie
pow. kościański
gmina Kościan


Widziszewo
Ark. 1 DZ. 59/5, 59/6, 59/7

Sekcja 432.24.1073


DZ. 5403/2010

KERG 1271-85/2010

Stan na 27.01.2011

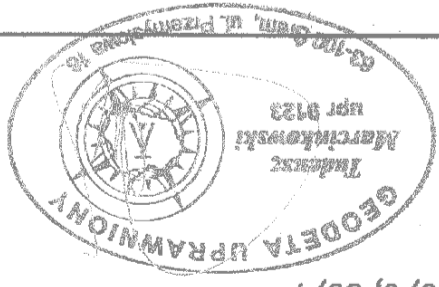

Nie wykazano się istnienia w terenie innych nie wykazanych na niniejszej mapie urządzeń podziemnych, które nie były zgłoszone do inwentaryzacji lub o których brakuje informacji branżowych.

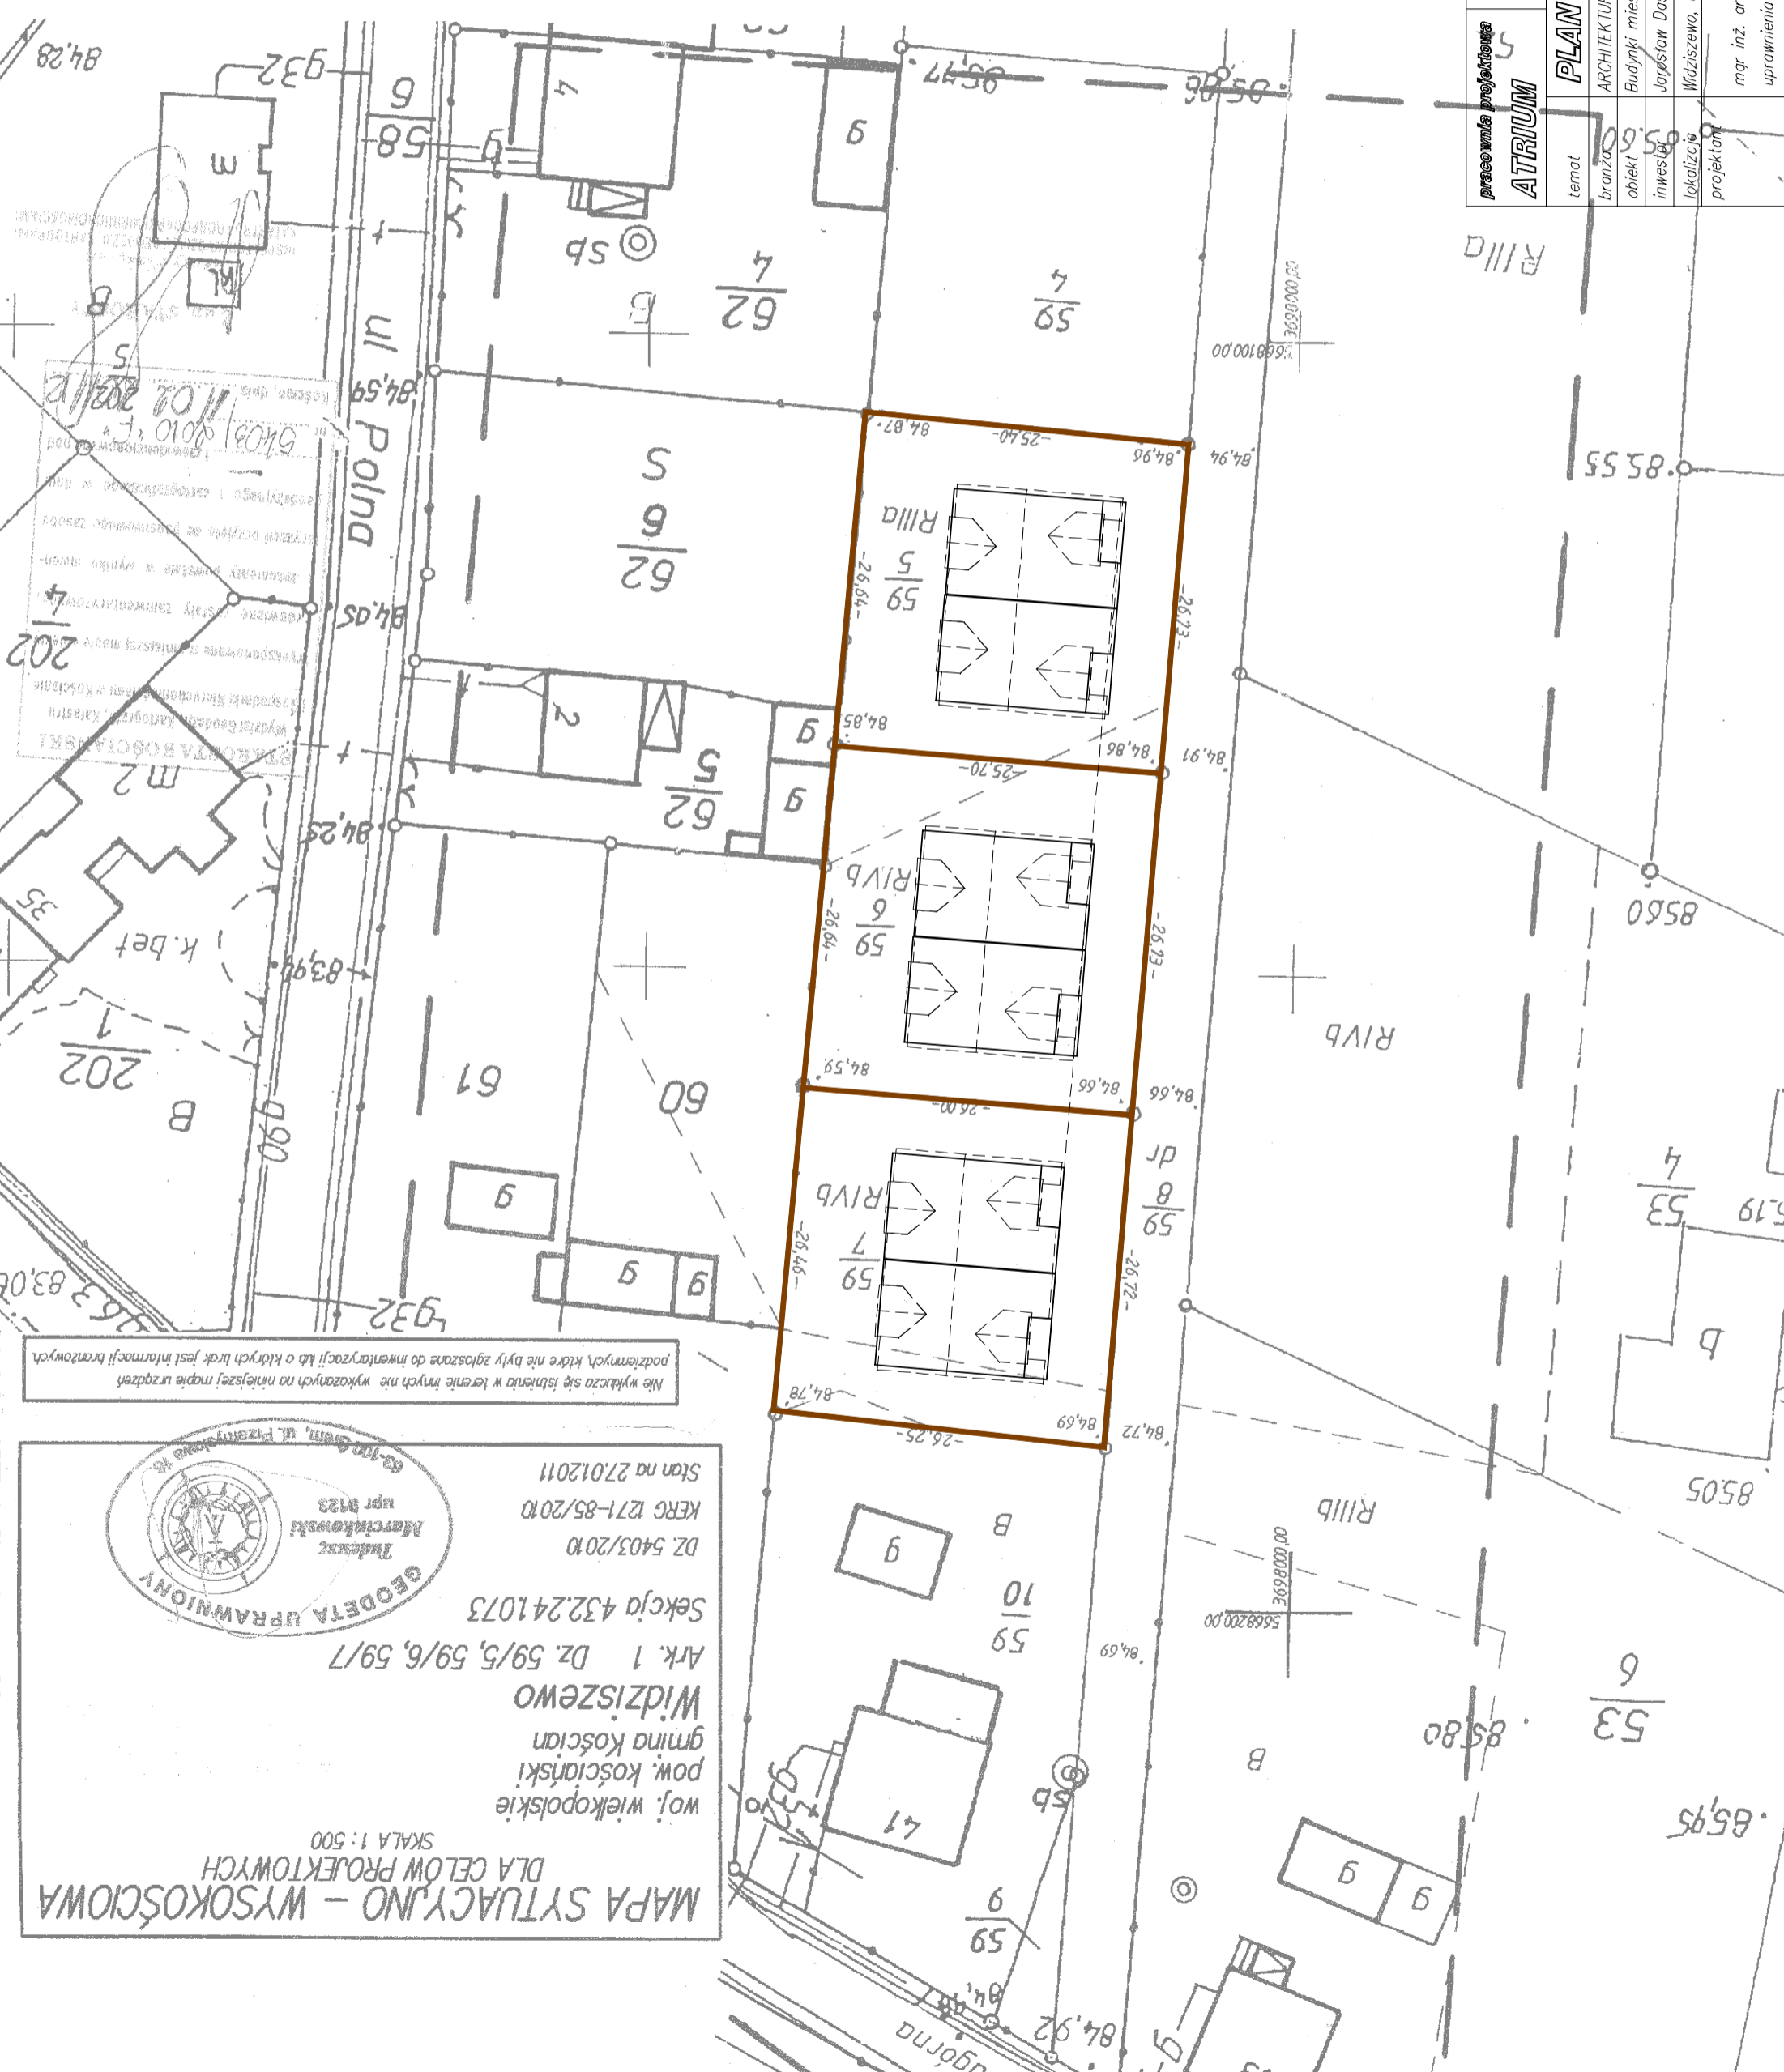

praceownia projektowa	5	mgr inż. arch. Tomasz Krajewski 64-000 Kościan, ul. Marcińska 5 tel. 0-65/ 512 32 71, kom. 509 936 534	skala	1:500
ATRIUM				
temat	PLAN ZAGOSPODAROWANIA TERENU			
branża	ARCHITEKTURA			
obiekt	Budynki mieszkalne jednorodzinne w zabudowie bliźniaczej			
inwestor	Jarosław Daś, zam. Widziszewo, ul. Podgórna 35			
lokalizacja	Widziszewo, 64-000 Kościan, działki nr 59/5, 59/6, 59/7			
projektant	mgr inż. arch. Tomasz Krajewski uprawnienia nr 1729/94/Lo			
rysunek numer	P-01			
data	02-2011r			