


PARTER

POWIERZCHNIA MIESZKALNA 66,10 m²

GARAŻ 18,50 m²

RAZEM 84,60 m²

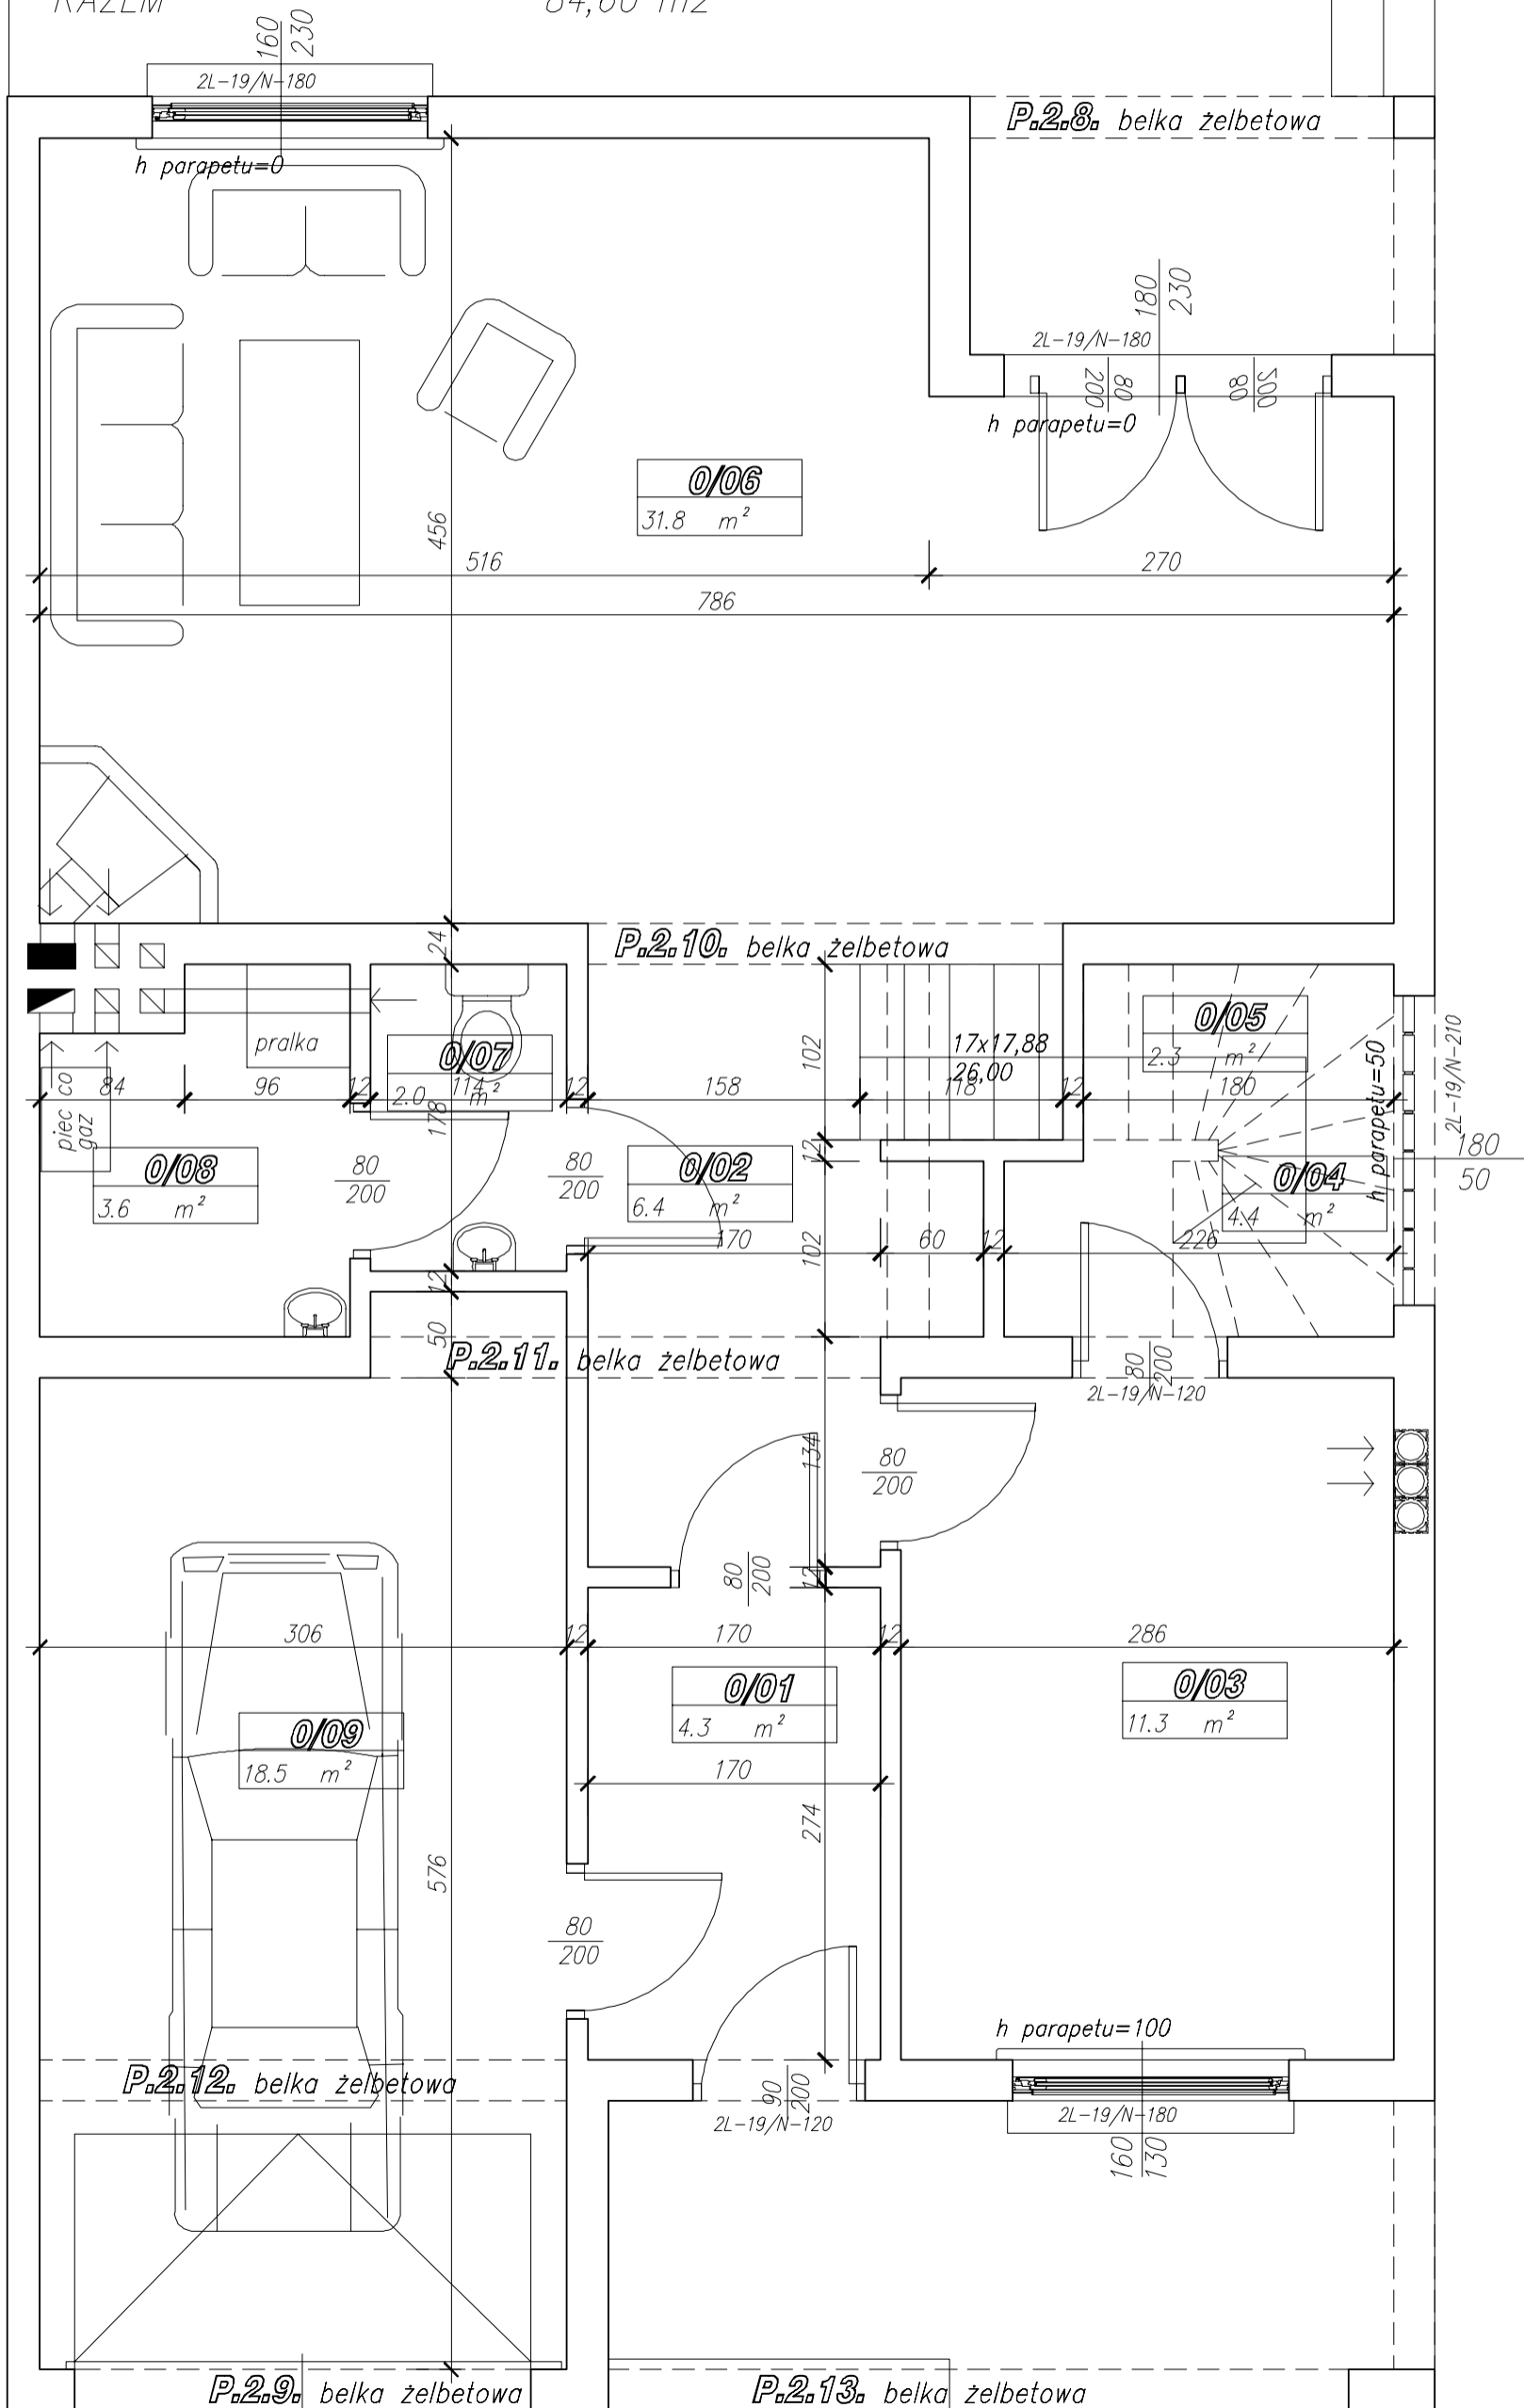

265
225